



**Direction générale de  
la mobilité et des routes DGMR**  
Coordination et administration - routes

Place de la Riponne 10  
1014 Lausanne

# **Demande d'approbation d'un projet d'éclairage public**

## **Exemple de rendu d'éclairage pour l'établissement du dossier**


Zrafrd 13 mars 2018




Département des infrastructures et des ressources humaines (DIRH)  
www.vd.ch – T 41 21 316 71 10  
www.vd.ch/dgmr - www.vd.ch/routes - info.dgmr@vd.ch

F12-20/11.17/Exemples de rendus d'éclairage 2.docx


Compléter avec Nord et coordonnées

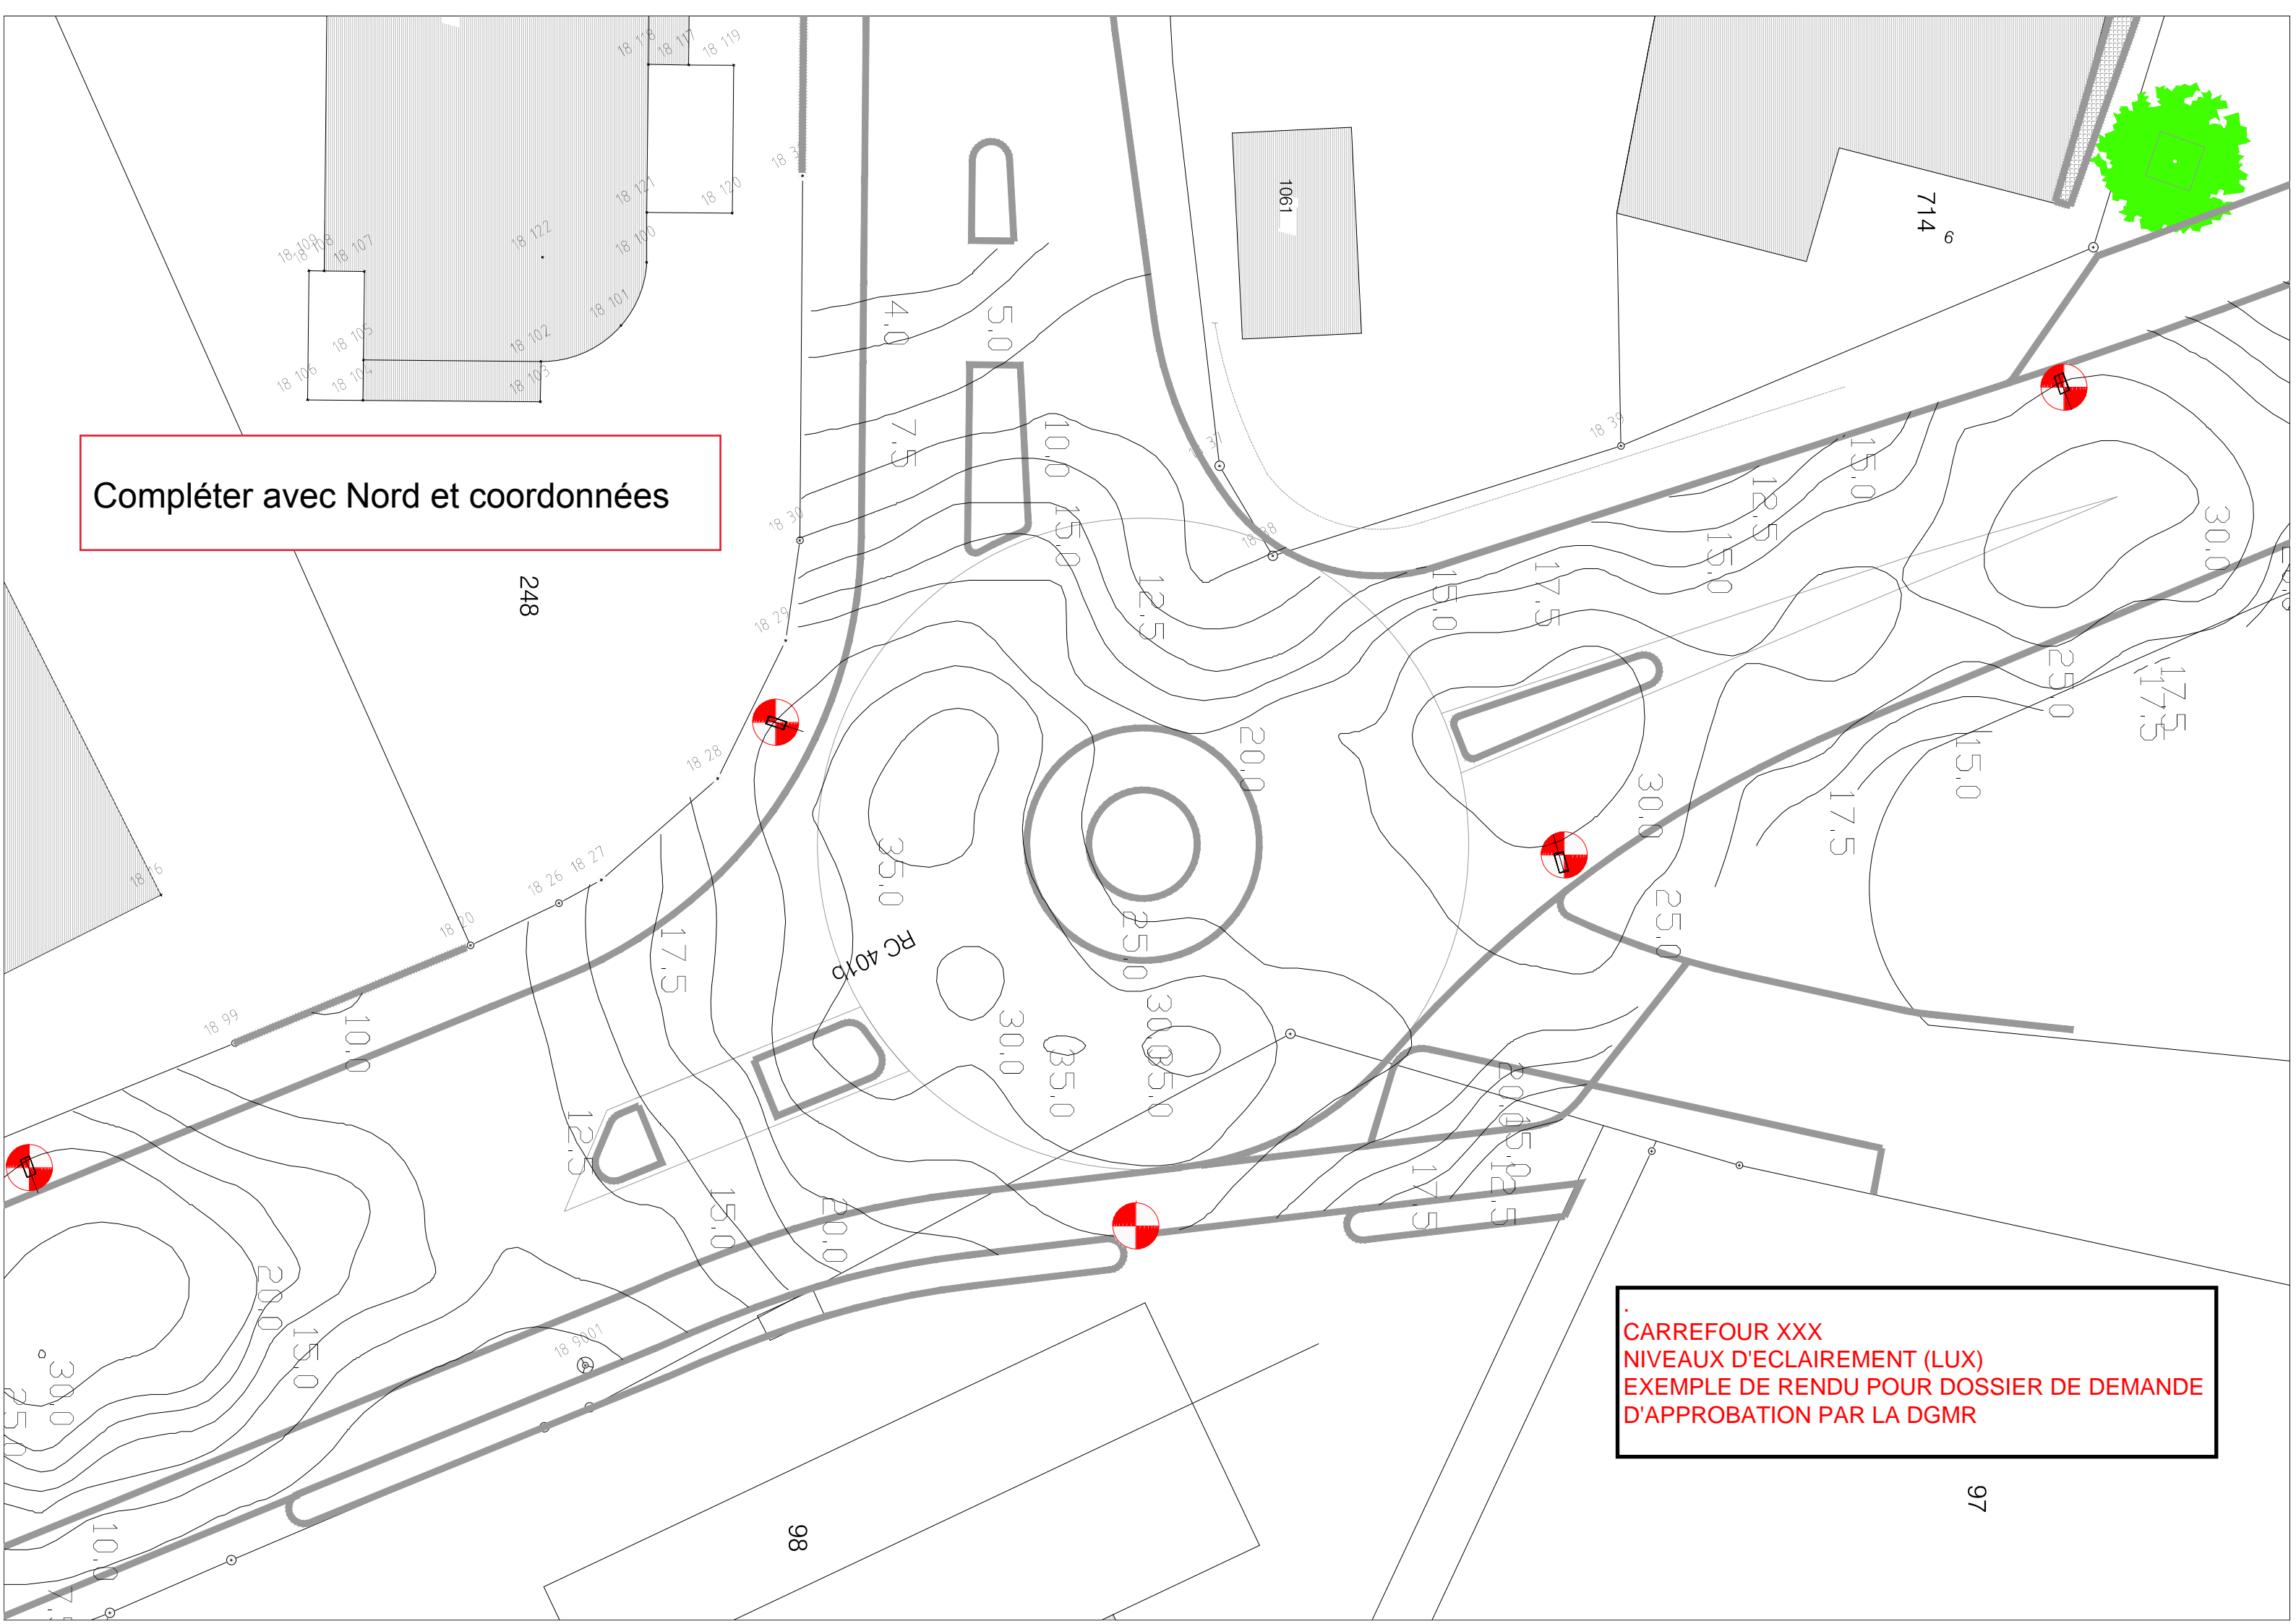

CARREFOUR XXX  
NIVEAUX D'ECLAIREMENT (LUX)  
EXEMPLE DE RENDU POUR DOSSIER DE DEMANDE  
D'APPROBATION PAR LA DGMR

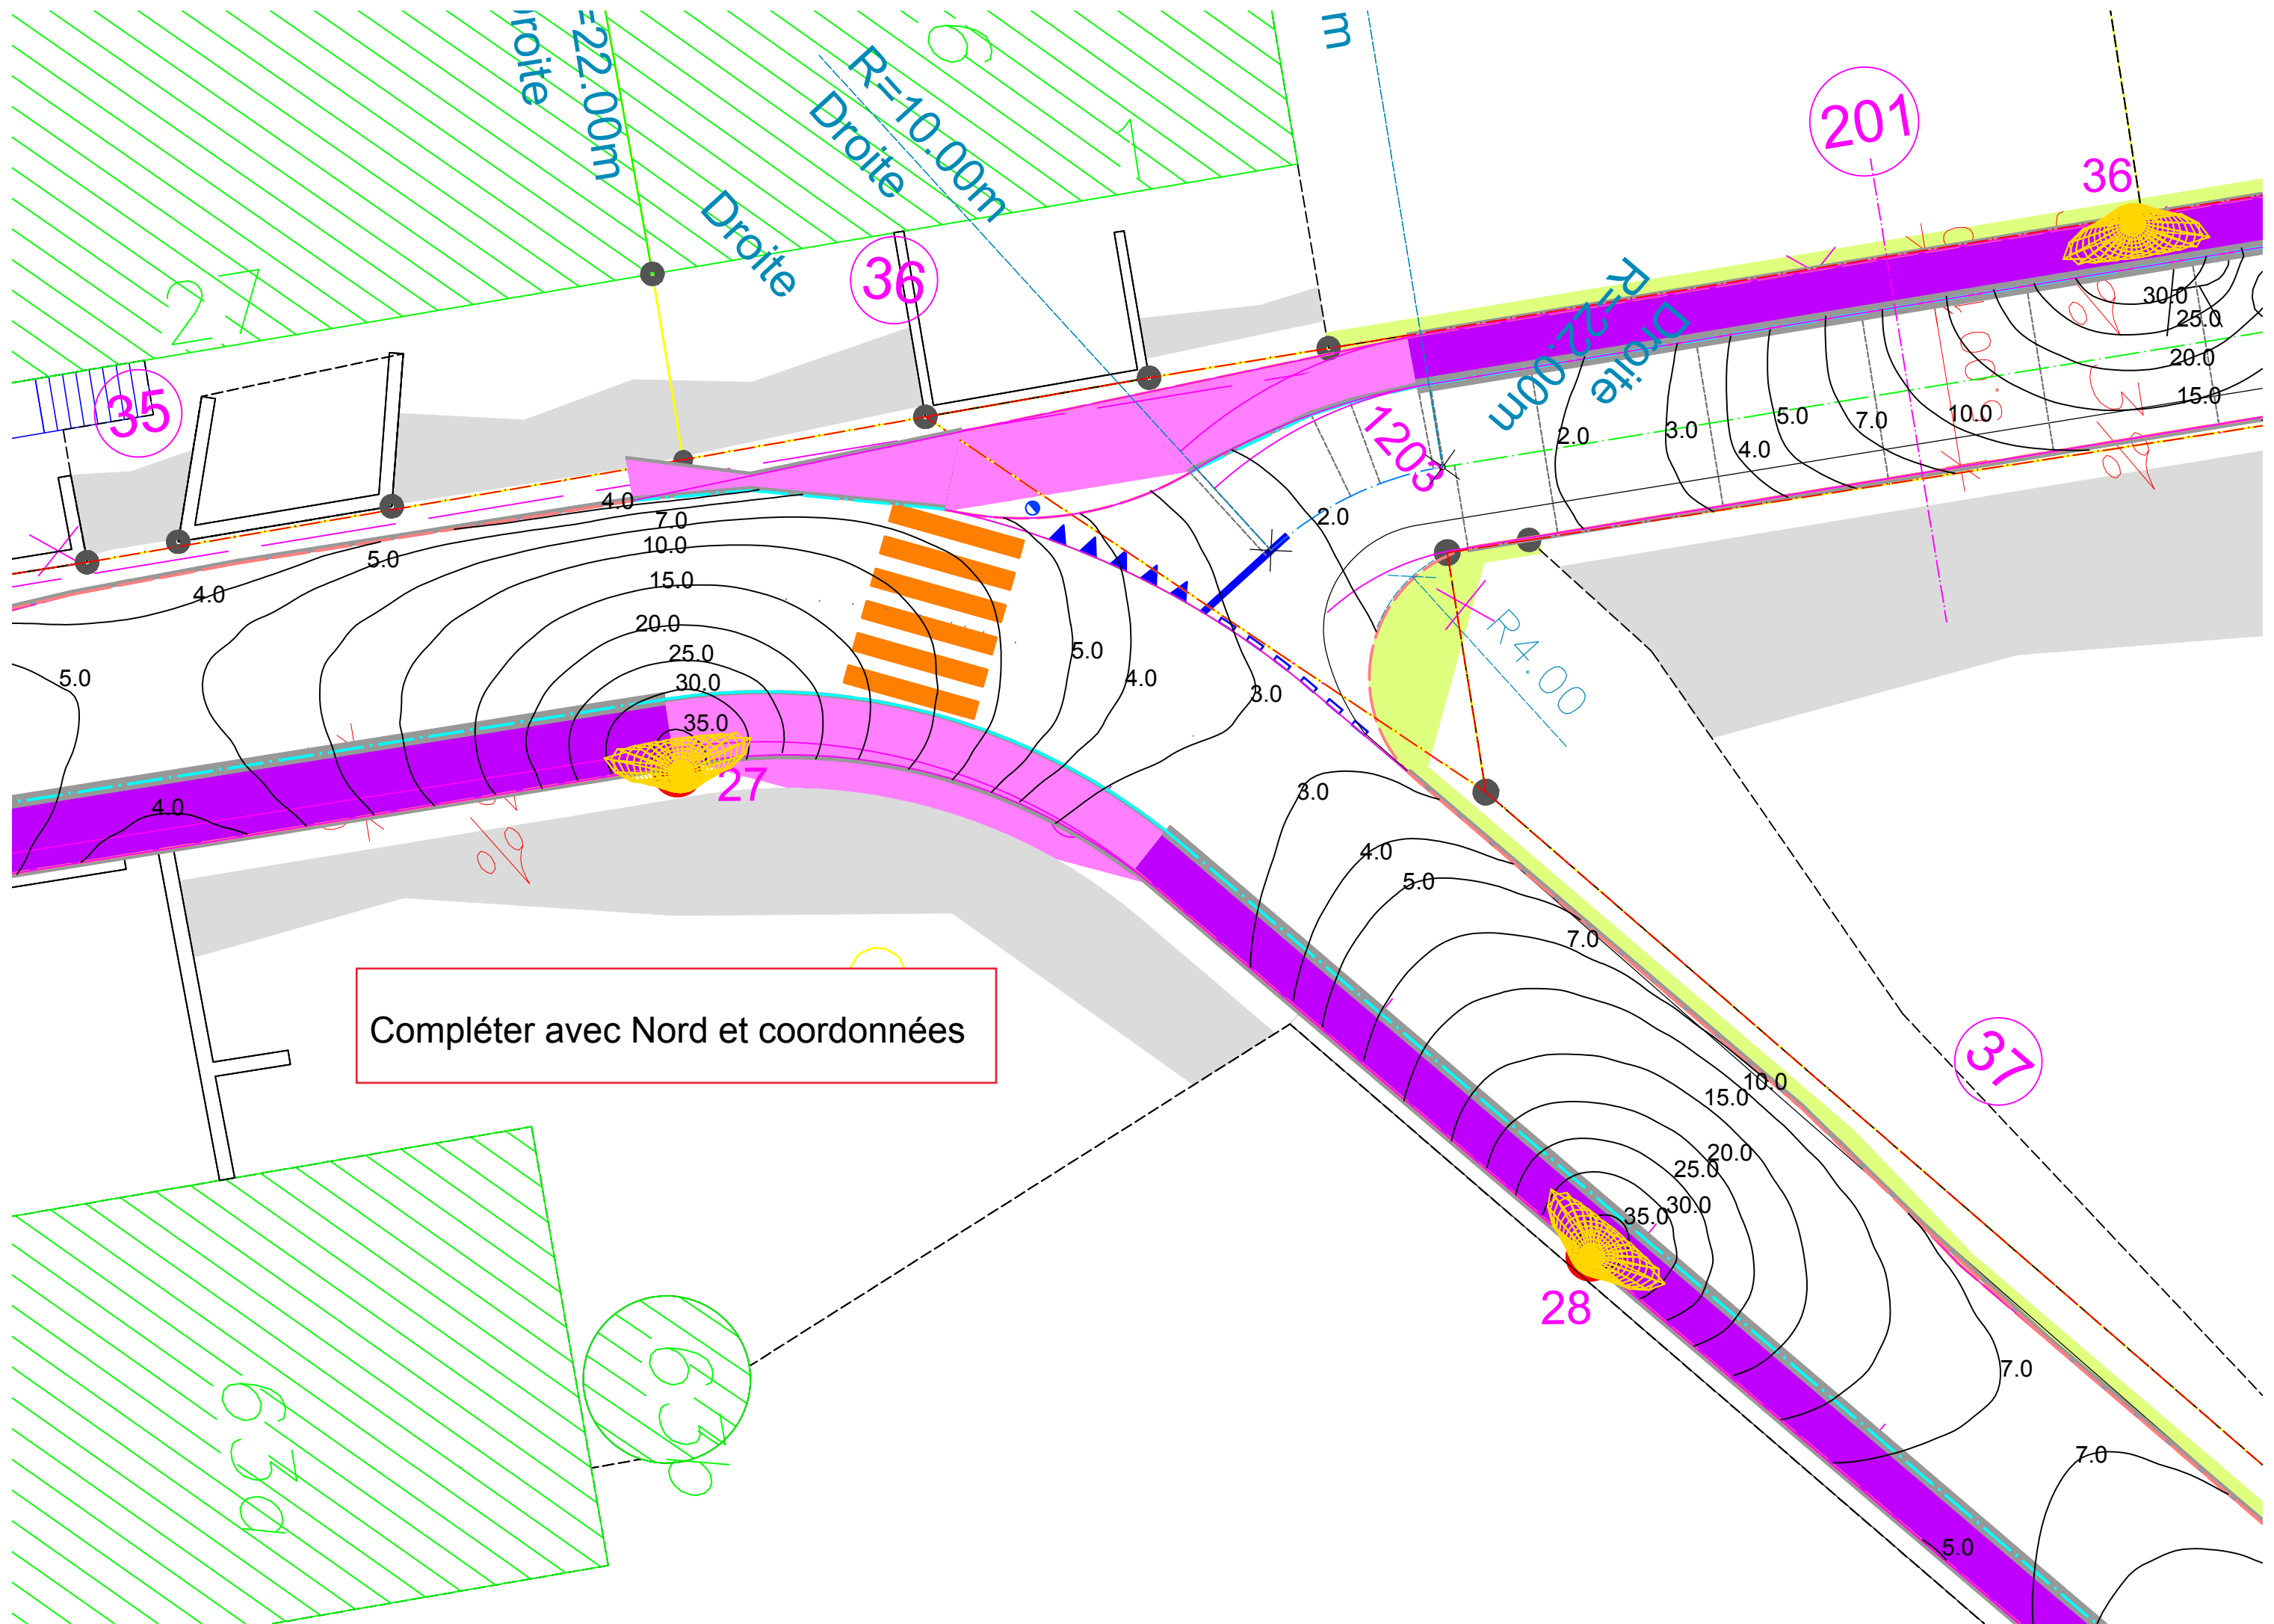


Compléter avec Nord et coordonnées

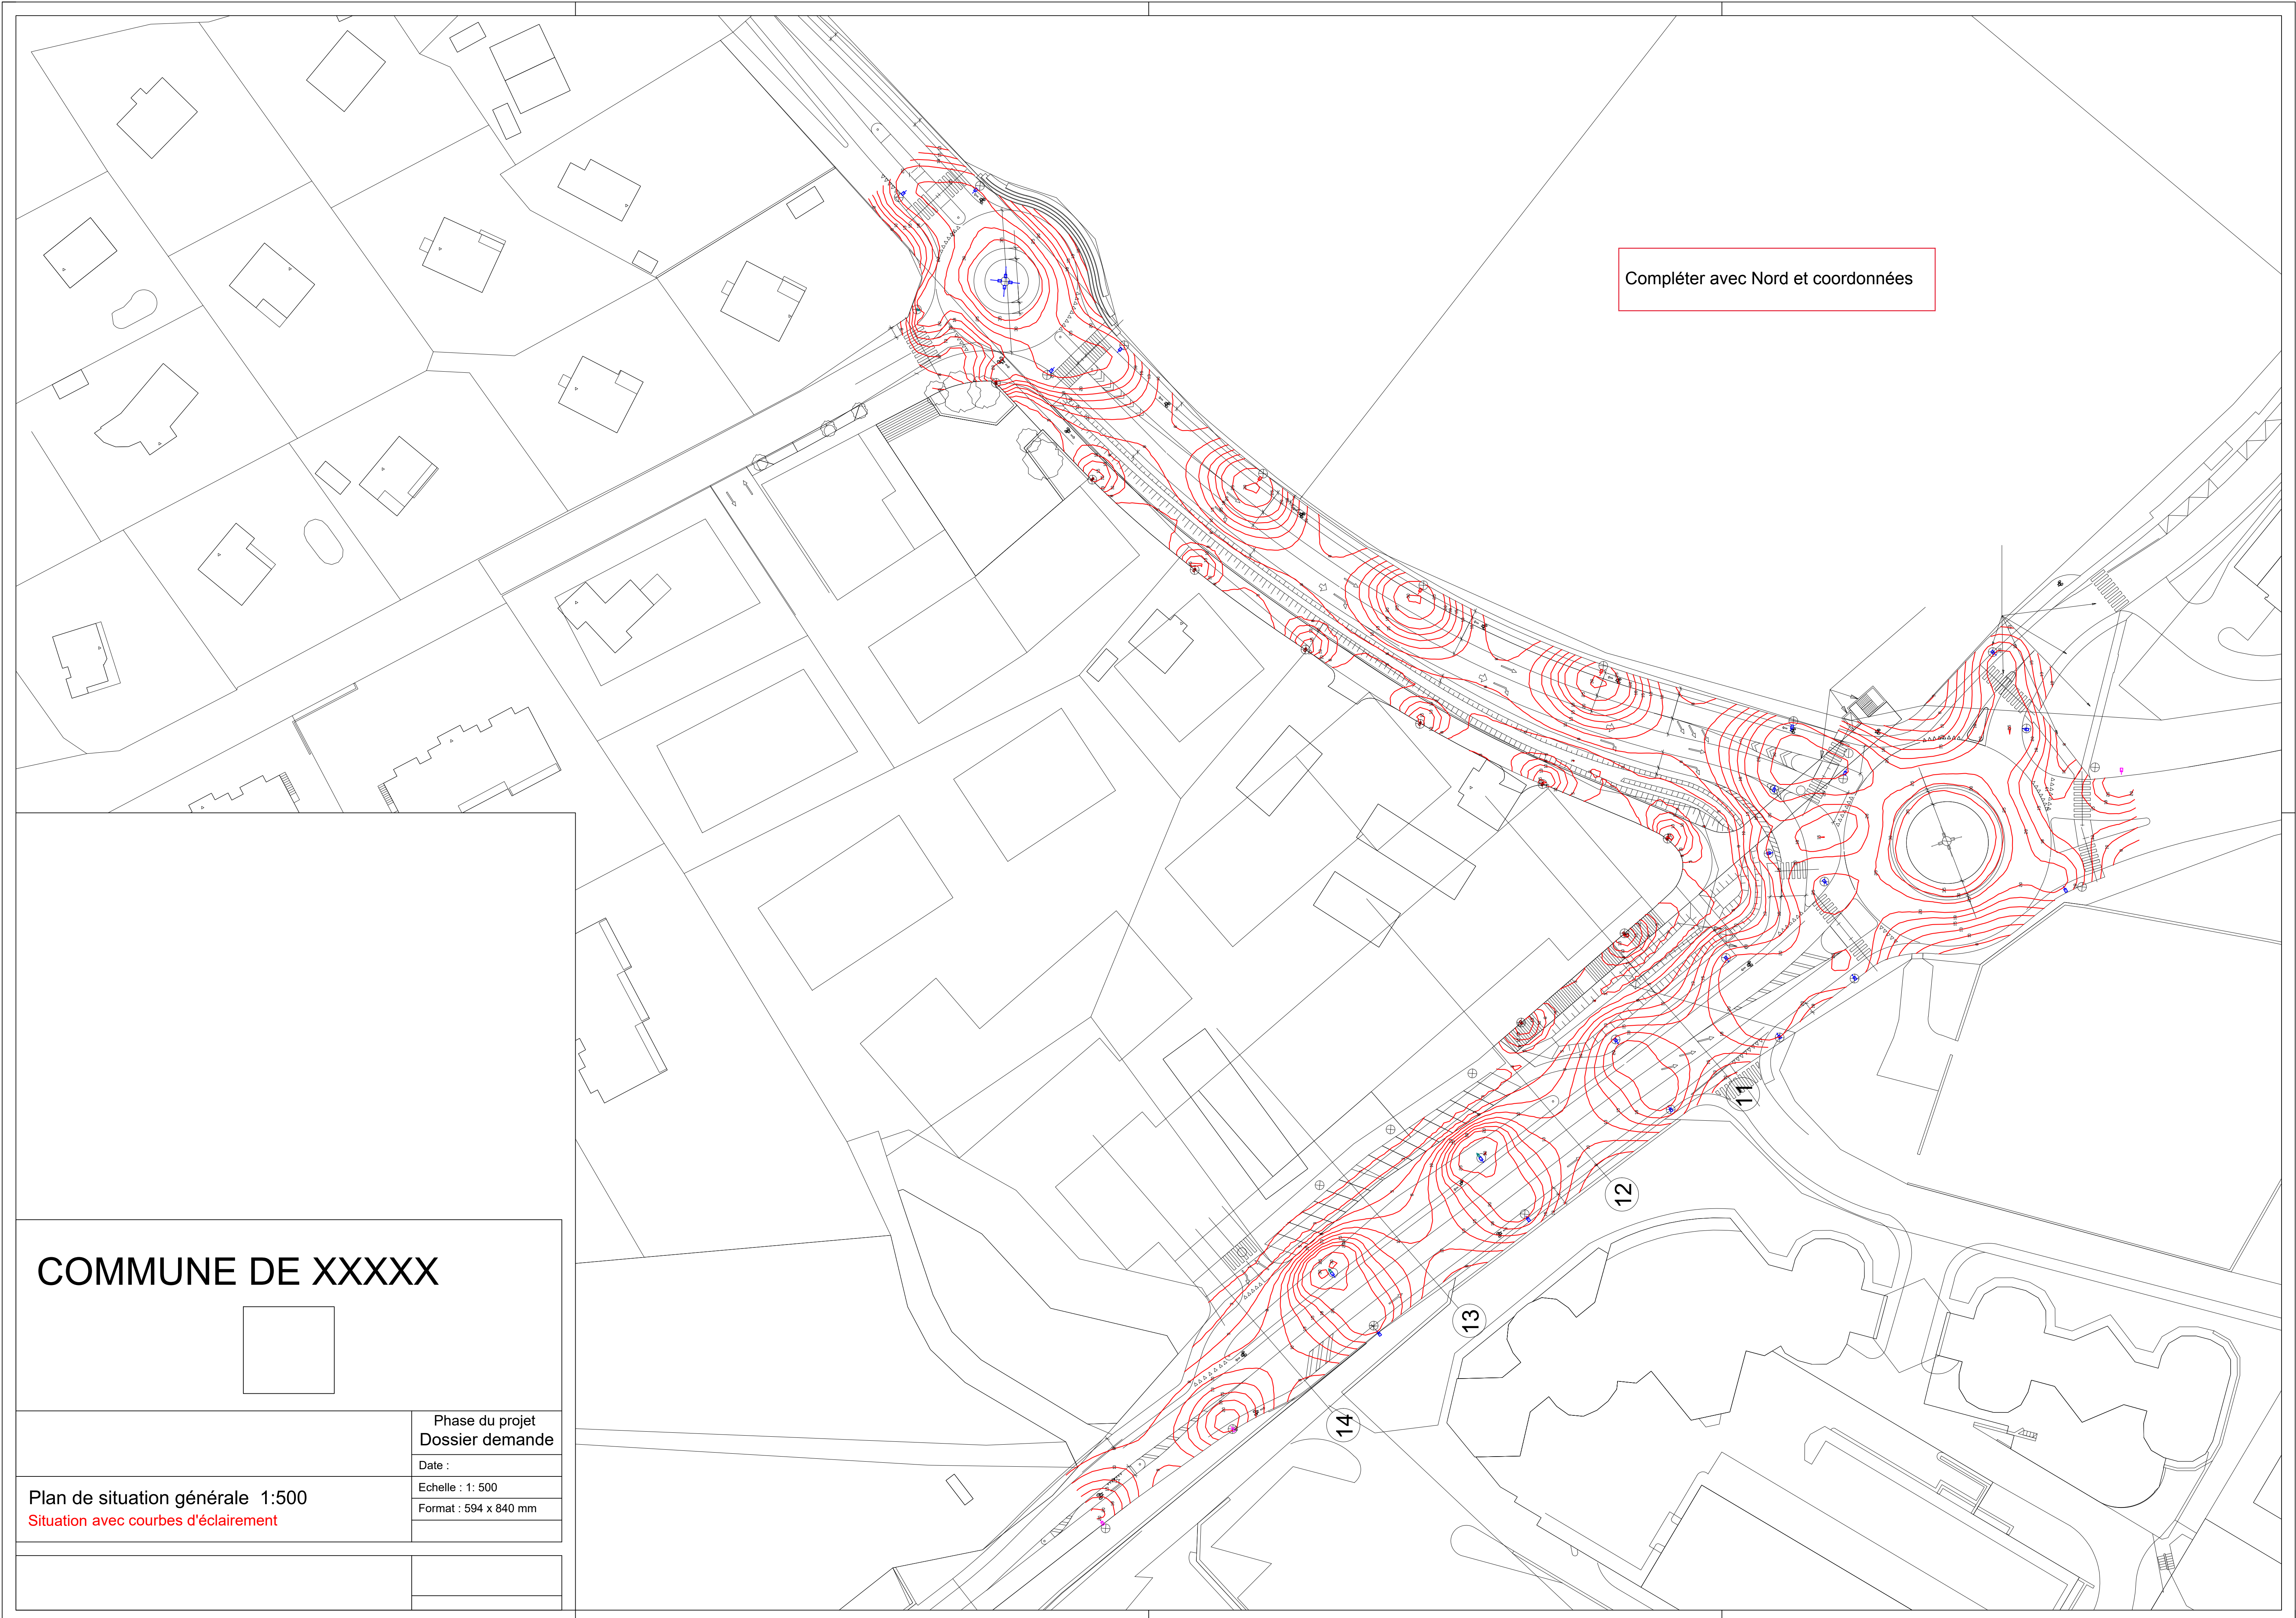

Compléter avec Nord et coordonnées

# COMMUNE DE XXXXX

 

Phase du projet  
Dossier demande  
Date :  
Echelle : 1: 500  
Format : 594 x 840 mm

Plan de situation générale 1:500  
Situation avec courbes d'éclairage